




PLANTA ARQUIBANCADA
escala 1/50

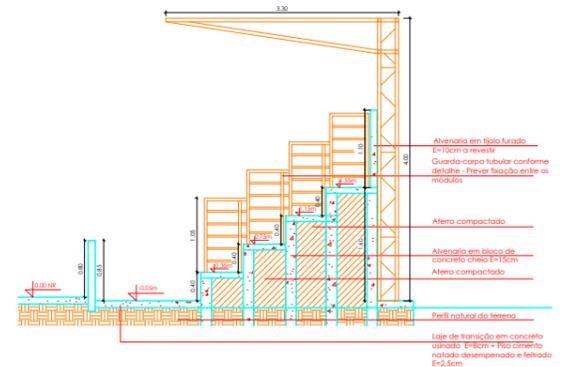


CORTE AA - IMPLANTAÇÃO EM TERRENO DE BAIXA INCLINAÇÃO
escala 1/50

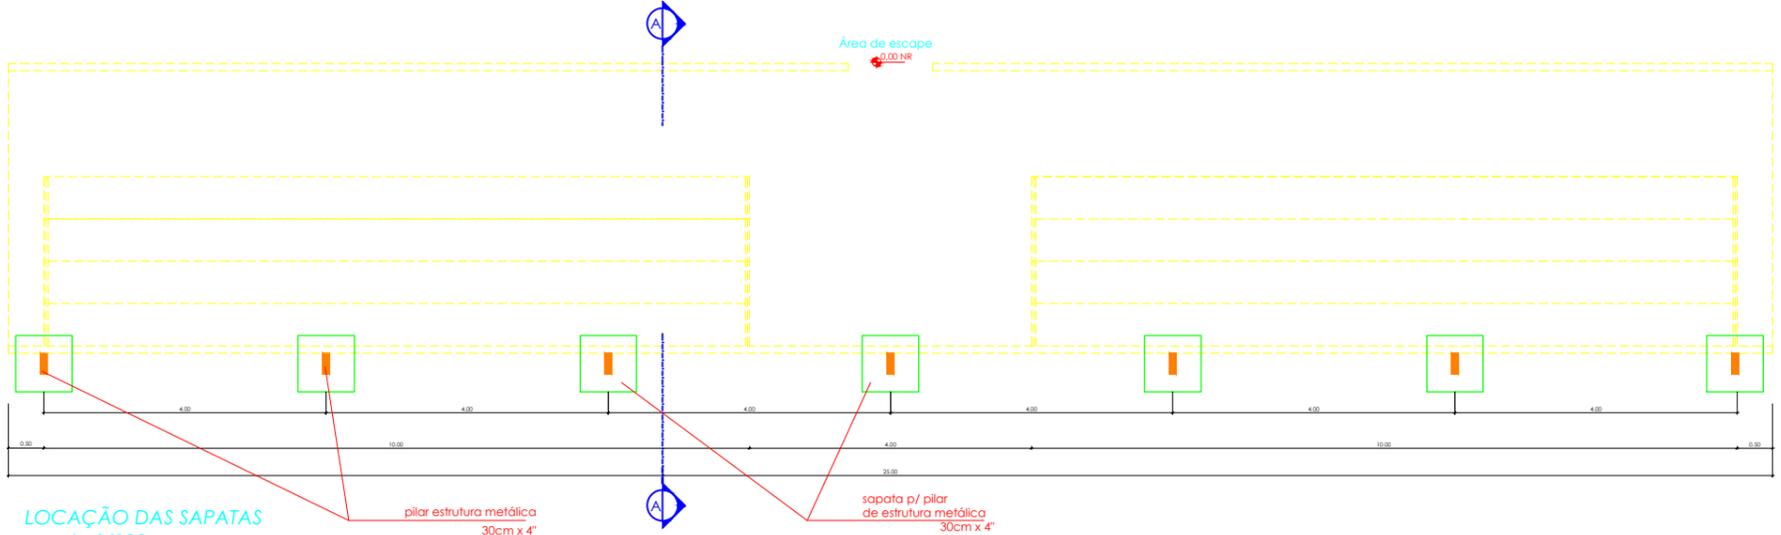


LOCAÇÃO DAS SAPATAS
escala 1/100

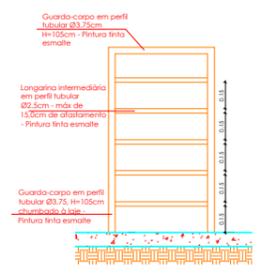


DETALHE GUARDA-CORPO - ELEVÇÃO
escala 1/20

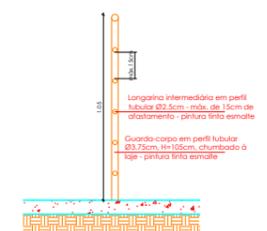


DETALHE GUARDA-CORPO - CORTE
escala 1/20

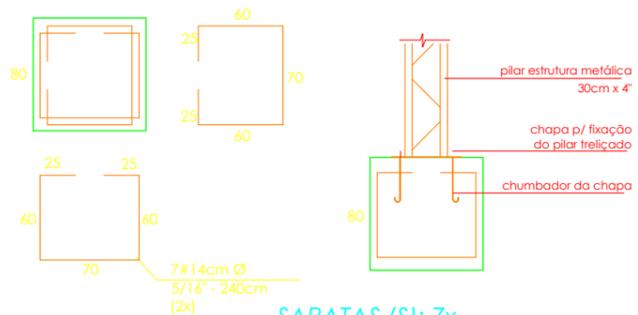

SAPATAS (S): 7x
esc. 1/25

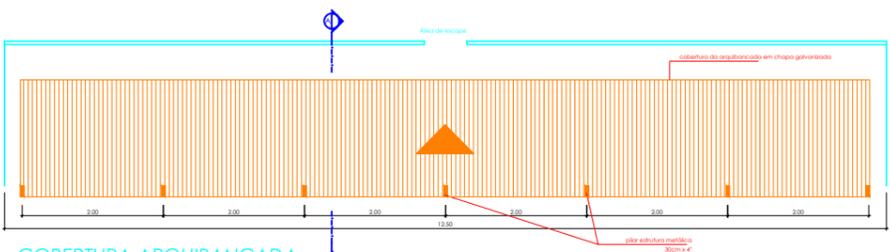

COBERTURA ARQUIBANCADA
escala 1/100

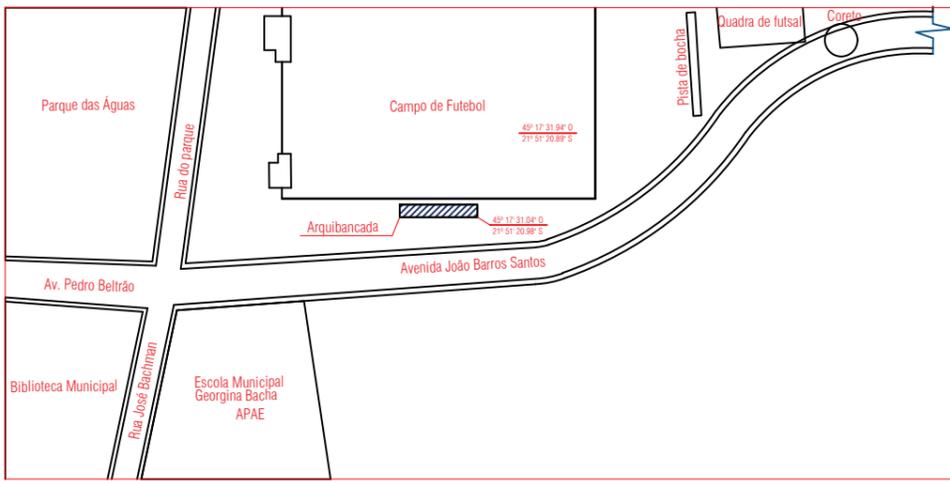

SITUAÇÃO
S/ ESCALA

ENDEREÇO:
AV. JOÃO BARROS SANTOS, S/N
BAIRRO CENTRO, CAMBUQUIRA-MG.

PROPRIETÁRIO:
PREFEITURA MUNICIPAL DE CAMBUQUIRA
CPF: 17.955.386/0001-98

QUADRO DE ÁREAS:

ÁREA A CONSTRUIR	102,50 m ²
PROPRIETÁRIO: PREFEITURA MUNICIPAL DE CAMBUQUIRA CPF/CNPJ 17.955.386/0001-98	
RESP. TÉCNICO: EVERTON DOS SANTOS ENGENHEIRO CIVIL CREA MG 82.287/D	

APROVAÇÕES:

IDENTIFICAÇÃO: PROJETO ARQUITETÔNICO P/CONSTRUÇÃO DE ARQUIBANCADA	FRANCHA:
CONTEÚDO: PLANTA BAIXA, CORTES, COBERTURA, PLANTA DE SAPATAS, DETALHES, SITUAÇÃO	UNICA
ESCALA: INDICADA	DATA: OUTUBRO/2019