

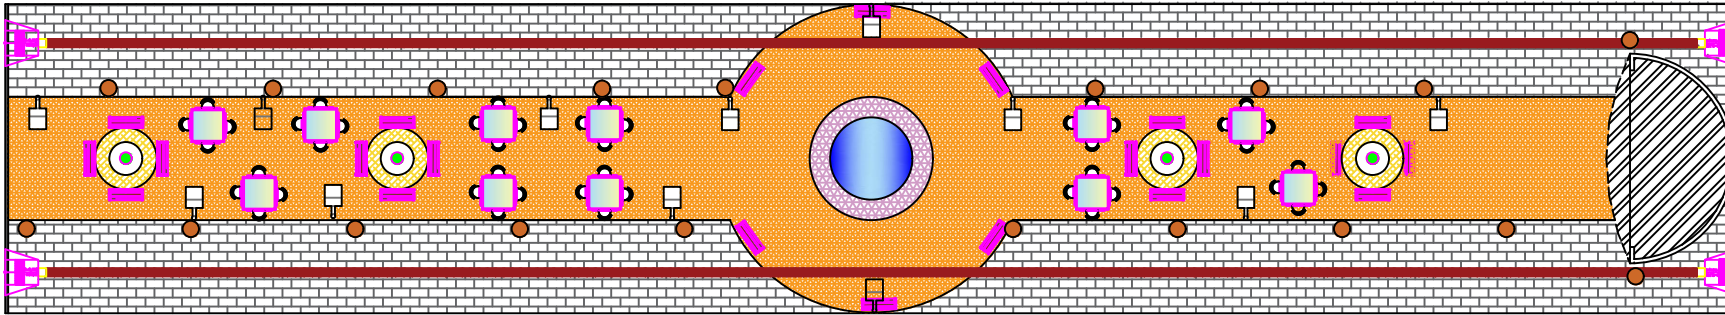



PLANTA BAIXA MEDIDAS
Escala 1/200

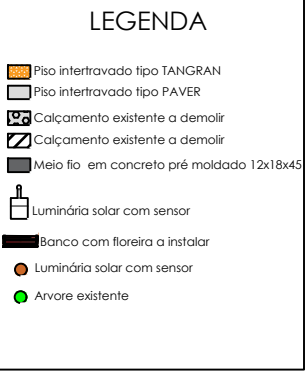

PLANTA BAIXA REFORMA
Escala 1/200

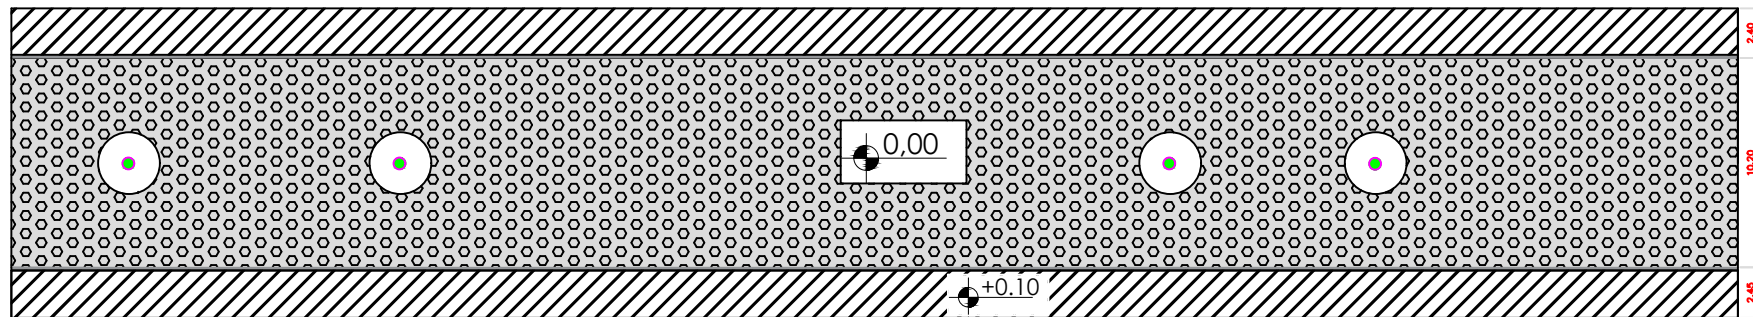

PLANTA BAIXA PAVIMENTAÇÃO EXISTENTE
Escala 1/200

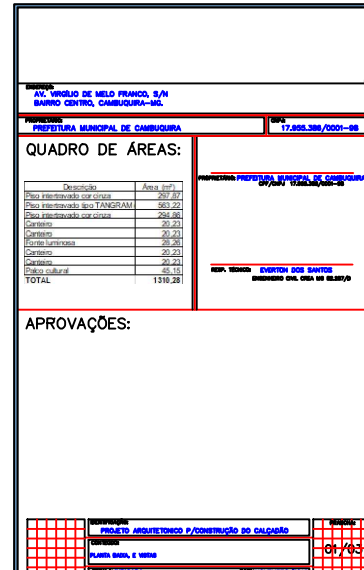

PRODUCED BY AN AUTODESK STUDENT VERSION

PRODUCED BY AN AUTODESK STUDENT VERSION