



NOTA :
 1-Antes do início das obras, verificar ponto inicial e final da pavimentação, através das coordenadas geográficas indicadas na planta de situação.

NOTA :
 O bairro contempla pavimentação de ruas em bloquetes, manter o padrão.
 O traçado da rua não necessita de movimento de terra, visto que o traçado já existe


PLANTA BAIXA
 Escala: 1:200

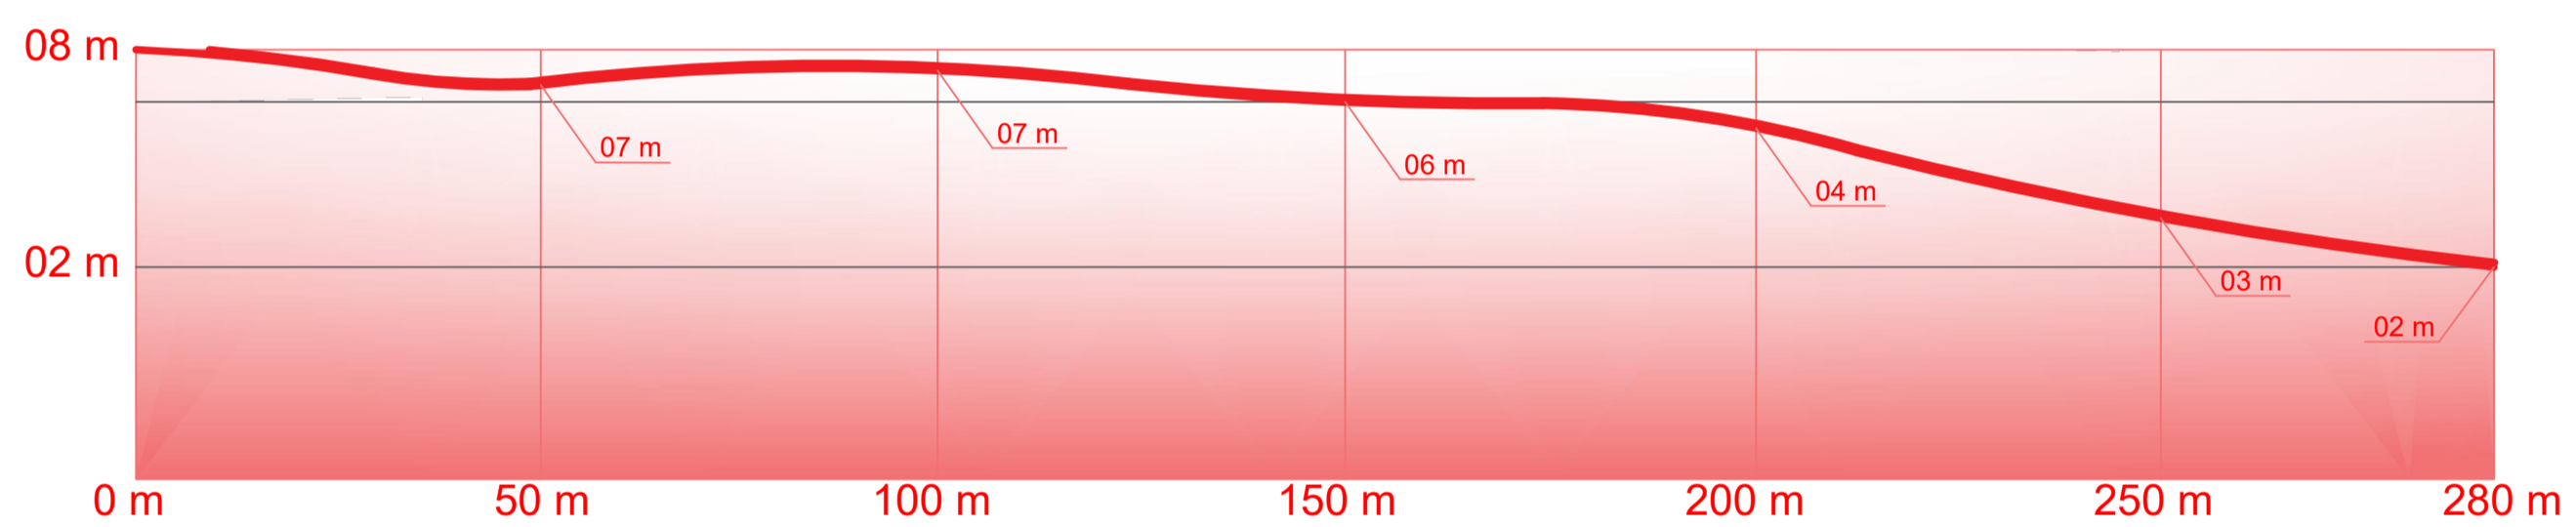


PERFIL DE ELEVAÇÃO
 Rua Professora Alice Braga Coelho
 sem escala

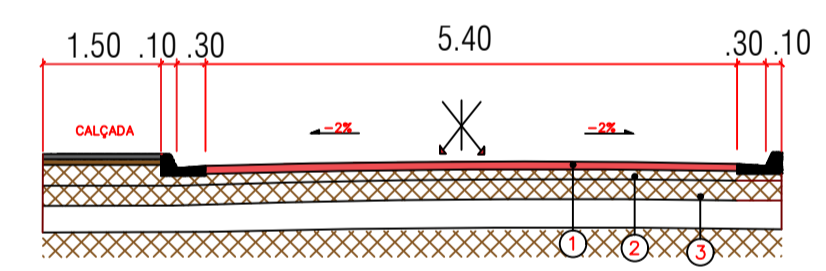

CORTE TRANSVERSAL
 escala 1:100

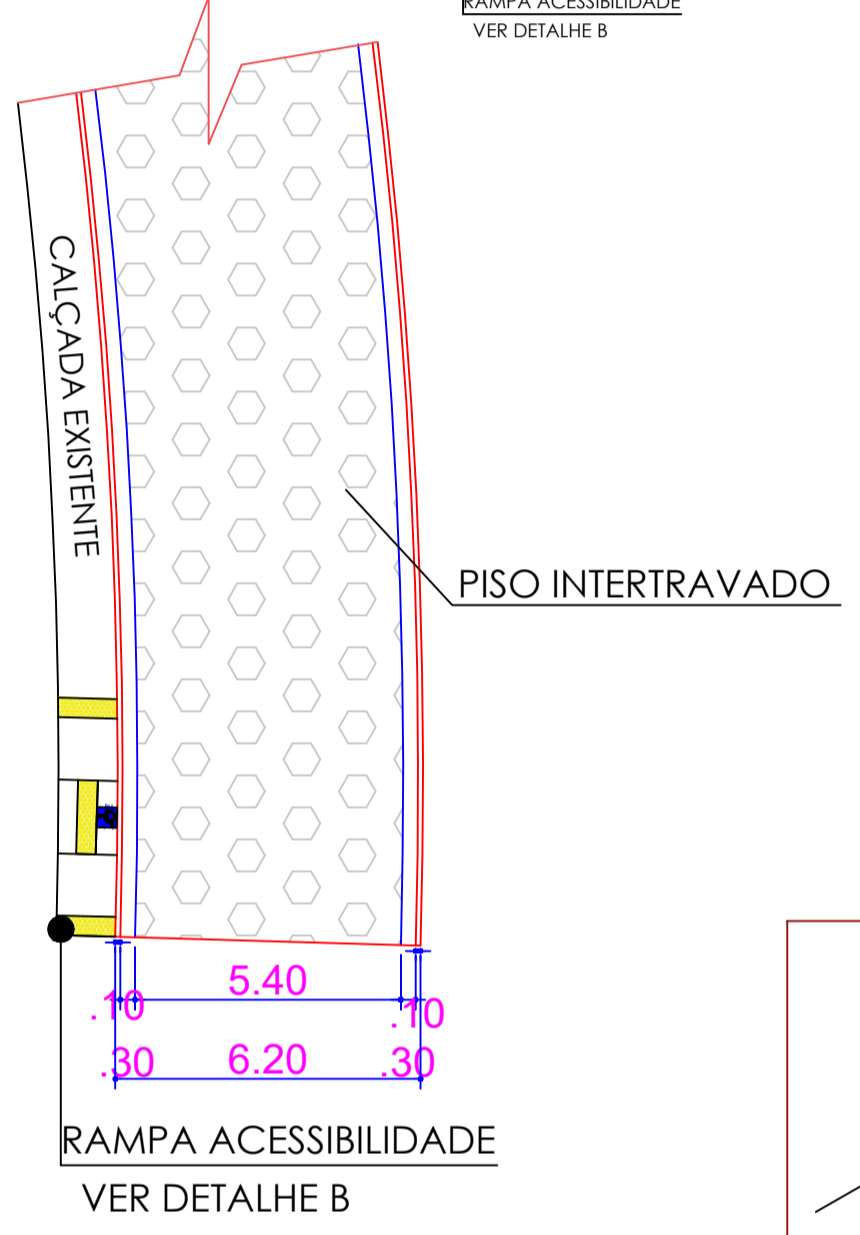


DETALHE CALÇAMENTO
 escala 1:100

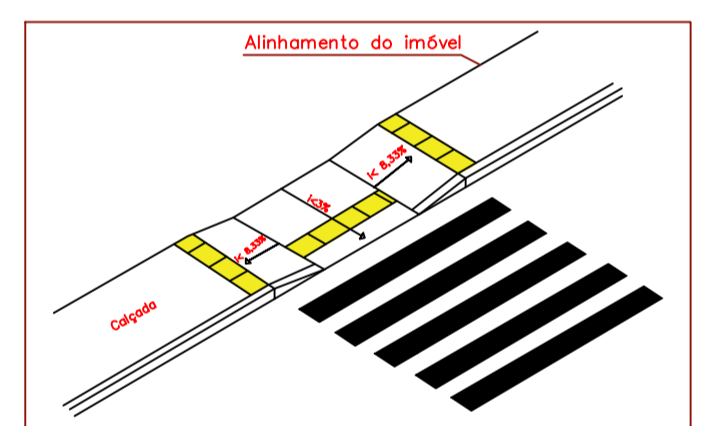


PERSPECTIVA RAMPA DE ACESSIBILIDADE
 sem escala

LEGENDA


- 1- REVESTIMENTO INTERTRAVADO 8,00CM
- 2- ÁREA = 10,00 CM
- 3- SUB-BASE SOLO ESTABILIZADO GRANULON. S/ MISTURA = 20,00 CM

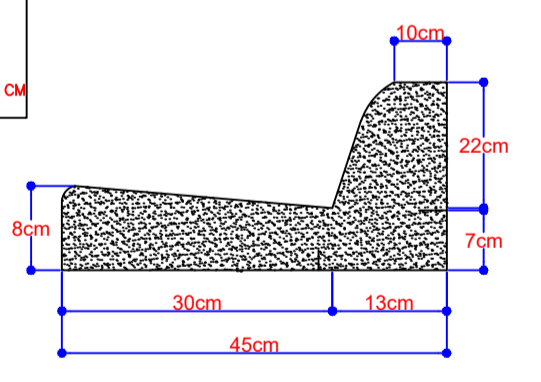


DETALHE A - MEIO FIO E SARJETA
 sem escala

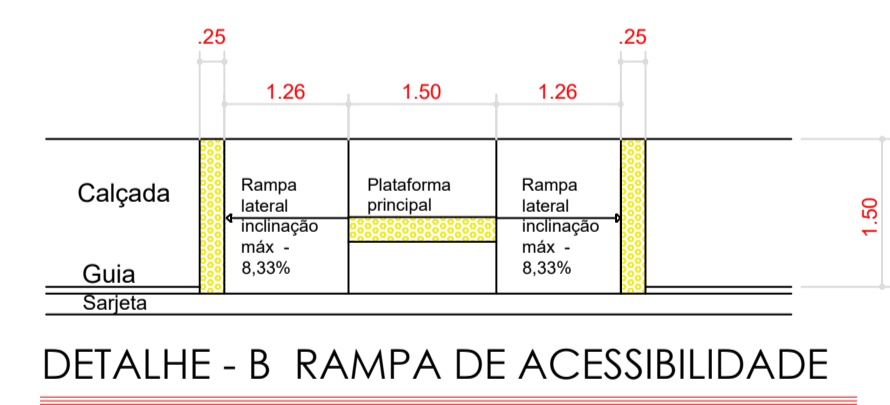

DETALHE - B RAMPA DE ACESSIBILIDADE
 escala 1:50

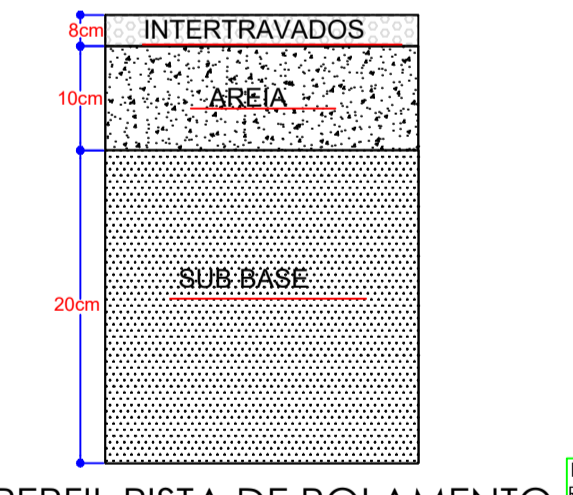

PERFIL PISTA DE ROLAMENTO
 sem escala

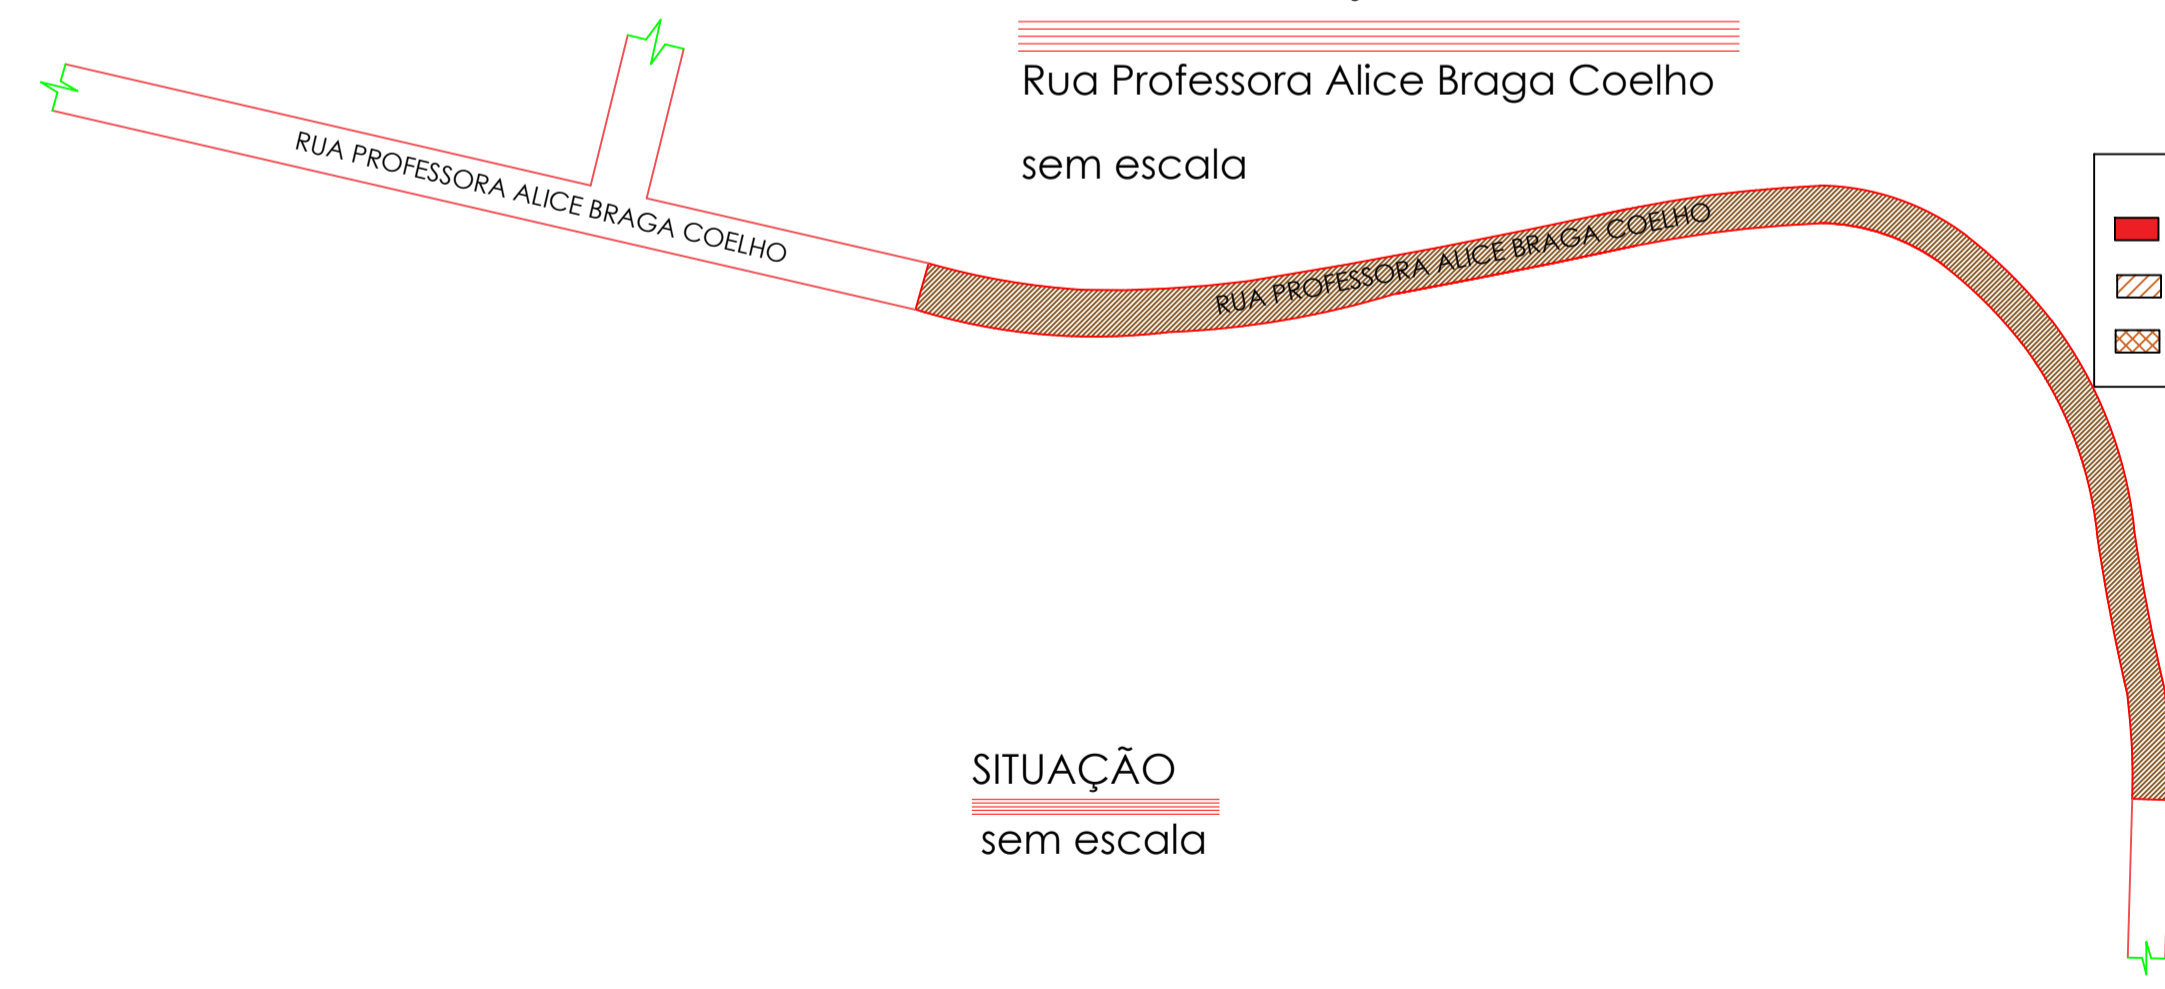

SITUAÇÃO
 sem escala

ENDEREÇO DA OBRA: RUA PROFESSORA ALICE BRAGA COELHO BARRIO: HOTEL PONTE DO MARIMBEIRO		CAMBUQUIRA - MG
PROPRIETÁRIO: PREFEITURA MUNICIPAL DE CAMBUQUIRA	Nº 17.955.386/0001-98	
CATEGORIA DE OBRA: LOCAL		
COFUNDADOR DE OBRA:		
VIDE PRANCHA 03		
ÁREA IMÓ: PAVIMENTAÇÃO 1.580,00m² GUIA MEIO FIO E SARJETA 500,00 metros ÁREA TOTAL P/REGULARIZAÇÃO DE SOLO : 1.789,53m²	PROJETO: PREFEITURA MUNICIPAL DE CAMBUQUIRA CAD. Nº 001.00001-04	
AUTORIZADO POR: RESOLUÇÃO Nº 001/2010 DATA: 02/2010		
DATA: MAR.22	SITUAÇÃO: PROJETO DE PAVIMENTAÇÃO CONTEÚDO: COMPLETO	FOLHA Nº: 01/03