

**PLANTA BAIXA**

Escala: 1.100


PAVIMENTO INTERTRAVADO ECOLÓGICO, ESPESSURA DE 6CM FCK 35MPa E COLCHÃO DE ASSENTAMENTO COM ESPESSURA 6CM.

GUARDA CORPO H=1,05

GUIA MEIO FIO  
VER DETALHE A


GUIA MEIO FIO  
VER DETALHE A

GUARDA CORPO H=1,05

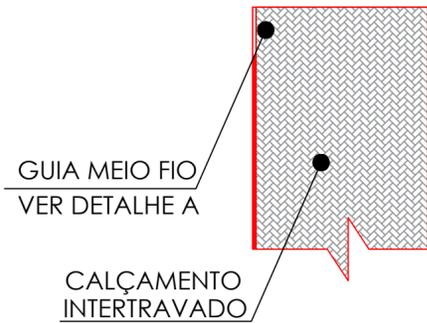


**DETALHE CALÇAMENTO**

escala 1:100

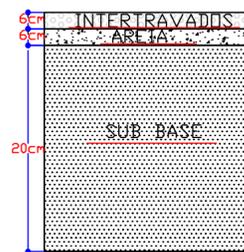

**PERFIL PISTA DE ROLAMENTO**

sem escala

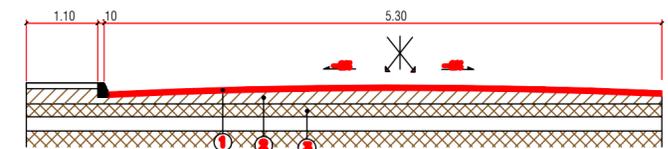

**CORTE TRANSVERSAL COM CANTEIRO CENTRAL**


escala 1:50

**NOTA 01 :**  
O bairro contempla pavimentação de ruas em CBUQ, porém, está situado em área de vulnerabilidade hídrica, sendo necessário portanto, que a pavimentação seja feita de intertravado, devido a sua permeabilidade de solo. O traçado da rua não necessita de movimento de terra, visto que o mesmo já existe

**NOTA 02 :**  
1-Antes do início das obras, verificar ponto inicial e final da pavimentação, através das coordenadas geográficas indicadas na planta de situação.

**NOTA 03 :**  
Todas as rampas de acessibilidade indicadas em projeto, são projeções futuras de execução. Devendo ser executadas somente após a regularização das calçadas, tornando-as acessíveis.


FIM PAVIMENTAÇÃO  
21°51'21.79"S  
45°17'30.04"O

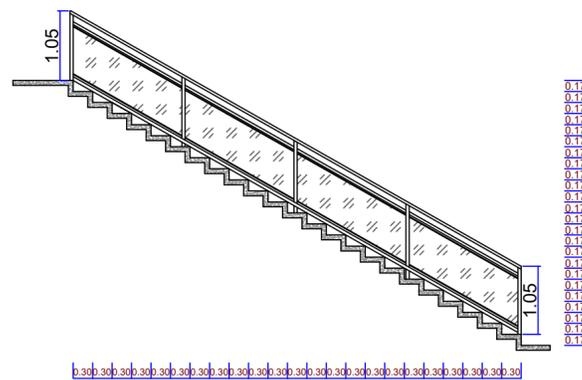

**PERFIL LONGITUDINAL**


Escala: 1.50

**RESUMO DA ESCADA:**  
2x ESPELHOS DE 0,17CM  
23 PISOS DE 0,30CM  
LARGURA: 1,20M - DESCONTANDO GUARDA CORPO E CORRIMÃO - 0,84M LIVRE  
COMPRIMENTO TOTAL: 6,90M  
ALTURA MÍNIMA GUARDA CORPO: 1,05M

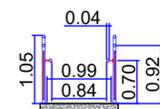

**PERFIL TRANSVERSAL**

Escala: 1.50

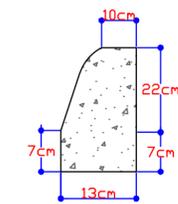

**DETALHE A - MEIO FIO**

sem escala

LEGENDA	QT	UN
B.L = BOCA DE LOBO SIMPLES	02	UN
✓ SENTIDO DO FLUXO DE ÁGUA		

INÍCIO PAVIMENTAÇÃO  
21°51'21.75"S  
45°17'27.81"O

Rua Francisco Caminada Margoti

**SITUAÇÃO**

sem escala

ENDEREÇO DA OBRA: RUA JOSÉ BENEDITO DE PAULA BAIRRO: LAVRA		CAMBUQUIRA - MG.
PROPRIETÁRIO: PREFEITURA MUNICIPAL DE CAMBUQUIRA	CNPJ: 17.955.386/0001-98	
CORREDOR / ZONA: LOCAL		
CATEGORIA DE USO:		
SITUAÇÃO: <b>VIDE PRANCHA</b>		
ÁREAS (M²): PAVIMENTAÇÃO .....258,40m² GUIA MEIO FIO .....51,34 m² ÁREA TOTAL P/ REGULARIZAÇÃO DE SOLO : 258,40m²		
AUTOR DO PROJETO E RESP. TÉCN.: EVERTON DOS SANTOS CREA: 92.287/D		
DATA: <b>JUN.22</b>	IDENTIFICAÇÃO: PROJETO DE CALÇAMENTO EM INTERTRAVADO SEXTAVADO CONTEÚDO: COMPLETO	PRANCHA: <b>ÚNICA</b>