




ÁREAS			
Local	Descrição	Área (m ²)	Perímetro (m ²)
A-1 / P-1	Piso intertravado cor cinza	297,87	332,92
A-2 / P-2	Piso intertravado tipo TANGRAM	563,22	199,95
A-3 / P-3	Piso intertravado cor cinza	294,86	332,32
A-4 / P-4	Canteiro	20,23	57,80
A-5 / P-5	Canteiro	20,23	57,80
A-6 / P-6	Fonte luminosa	28,26	43,97
A-7 / P-7	Canteiro	20,23	57,80
A-8 / P-8	Canteiro	20,23	57,80
A-9 / P-9	Palco cultural	45,14	28,71
TOTAL		1310,27	1169,07

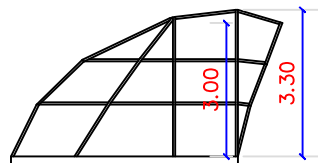


PLANTA DE MEDIDAS
Escala 1/50

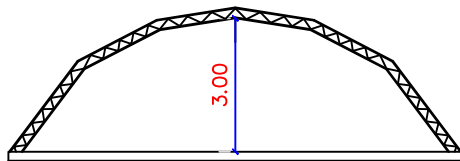


CORTE BB
Escala 1/50

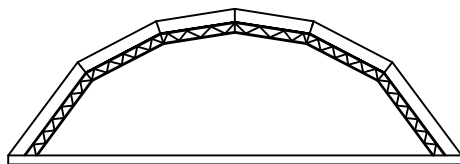

VISTA FRONTAL
Escala 1/50

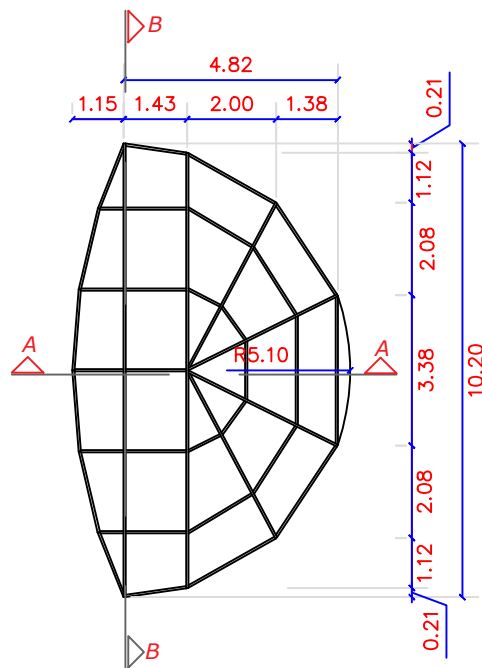

PLANTA DE MEDIDAS
Escala 1/50

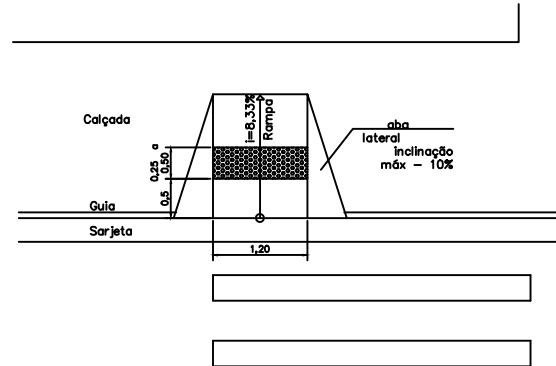

DETALHE RAMPA ACESSIBILIDADE
Sem escala

Projeto: AV. WOLFF DE MELO FRANCO, S/N BARRIO CENTRO, CAMBUÍURA-MG.																					
Prefeitura: PREFEITURA MUNICIPAL DE CAMBUÍURA	CNPJ: 17.805.385/0001-98																				
QUADRO DE ÁREAS:																					
<table border="1"> <thead> <tr> <th>Descrição</th> <th>Área (m²)</th> </tr> </thead> <tbody> <tr> <td>Piso intertravado cor cinza</td> <td>297,87</td> </tr> <tr> <td>Piso intertravado tipo TANGRAM</td> <td>563,22</td> </tr> <tr> <td>Piso intertravado cor cinza</td> <td>294,86</td> </tr> <tr> <td>Canteiros</td> <td>20,23</td> </tr> <tr> <td>Fonte luminosa</td> <td>28,26</td> </tr> <tr> <td>Canteiros</td> <td>20,23</td> </tr> <tr> <td>Canteiros</td> <td>20,23</td> </tr> <tr> <td>Palco cultural</td> <td>45,14</td> </tr> <tr> <td>TOTAL</td> <td>1310,28</td> </tr> </tbody> </table>	Descrição	Área (m ²)	Piso intertravado cor cinza	297,87	Piso intertravado tipo TANGRAM	563,22	Piso intertravado cor cinza	294,86	Canteiros	20,23	Fonte luminosa	28,26	Canteiros	20,23	Canteiros	20,23	Palco cultural	45,14	TOTAL	1310,28	Prefeitura: PREFEITURA MUNICIPAL DE CAMBUÍURA CNPJ: 17.805.385/0001-98
Descrição	Área (m ²)																				
Piso intertravado cor cinza	297,87																				
Piso intertravado tipo TANGRAM	563,22																				
Piso intertravado cor cinza	294,86																				
Canteiros	20,23																				
Fonte luminosa	28,26																				
Canteiros	20,23																				
Canteiros	20,23																				
Palco cultural	45,14																				
TOTAL	1310,28																				
APROVAÇÕES:																					
Projeto: PROJETO DE PALCO PARA O CALÇADÃO	Projeto: 02/03																				
Planta: PLANTA DE MEDIDAS, CORTES E VISTA FRONTAL	Data: 17/03/2024																				
Autor: BRUNO MACHADO	Data: 17/03/2024																				