


Igreja da Lavra

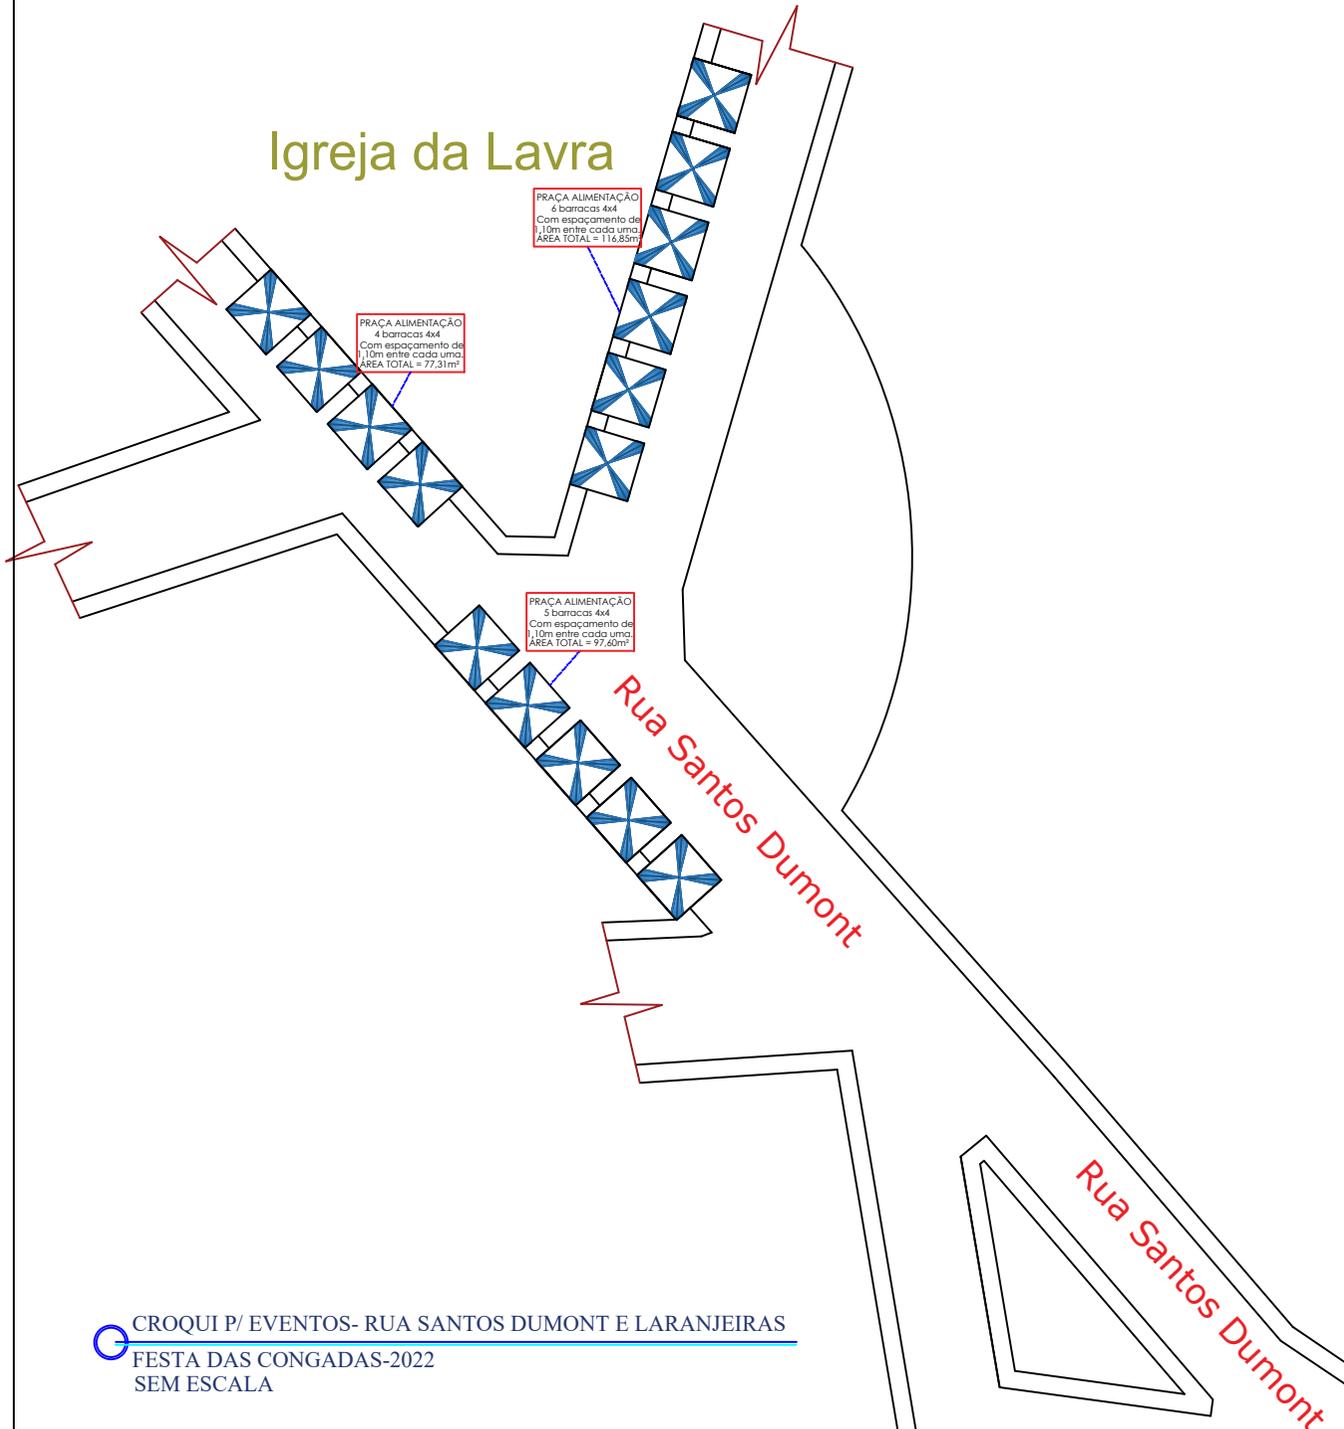

PRACA ALIMENTAÇÃO
6 barracas 4x4
Com espaçamento de
1,10m entre cada uma.
AREA TOTAL = 116,85m²

PRACA ALIMENTAÇÃO
4 barracas 4x4
Com espaçamento de
1,10m entre cada uma.
AREA TOTAL = 77,31m²

PRACA ALIMENTAÇÃO
5 barracas 4x4
Com espaçamento de
1,10m entre cada uma.
AREA TOTAL = 97,60m²

Rua Santos Dumont

Rua Santos Dumont