


NOTA :
1-Antes do início das obras, verificar ponto inicial e final da pavimentação, através das coordenadas geográficas indicadas na planta de situação.

NOTA :
O bairro contempla pavimentação de ruas em bloquetes, manter o padrão.
O traçado da rua não necessita de movimento de terra, visto que o traçado já existe

PLANTA SINALIZAÇÃO
Escala: 1.200

QUADRO CÁLCULO DE ÁREA DE SINALIZAÇÃO HORIZONTAL


RUA PROFESSORA ALICE BRAGA COELHO					
ITEM	PINTURA ESPECIAL	DIMENSÃO	ÁREA EFETIVA	QUANTIDADE	ÁREA(m²)
1	FAIXA DE RETENÇÃO	0,30x3,72	1,11m²	1,00 unid.	01,00
2	FAIXA DE RETENÇÃO	0,30x2,68	0,80m²	2,00 unid.	01,60
3	FAIXA DE PEDESTRE	4,00x7,15	14,30m²	1,00 unid.	14,30
4	FAIXA DE PEDESTRE	4,00x5,40	10,80m²	2,00 unid.	21,60
5	REDUTOR DE VELOCIDADE	1,50x5,40	4,05m²	1,00 unid.	04,05
TOTAL					42,55

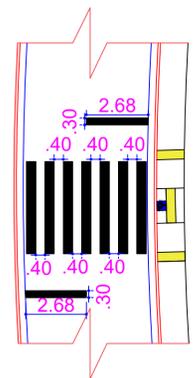

DETALHE - C SINALIZAÇÃO HORIZONTAL
escala 1:100

QUADRO QUANTITATIVO DE PLACAS

RUA PROFESSORA ALICE BRAGA COELHO					
ITENS	PLACA TIPO	DIMENSÃO (TAMANHO)	ÁREA (m2)	QUANTIDADE	ÁREA TOTAL (m2)
01	ADVERTÊNCIA	0,50 X 0,50	0,25	03	0,75
02	INDICATIVA	0,60 X 0,80	0,48	02	0,96
TOTAL					1,71

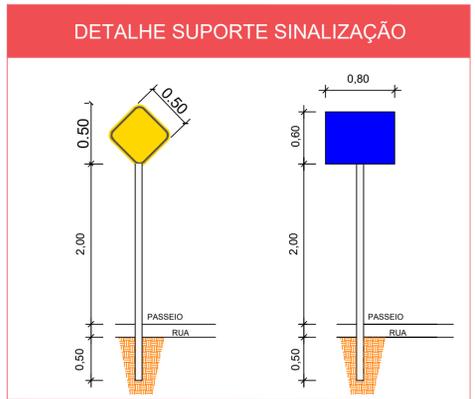


QUADRO QUANTITATIVO DE SUPORTE

RUA PROFESSORA ALICE BRAGA COELHO					
ITENS	SUPORTE PLACA TIPO	QUANTIDADE	EXTENSÃO DO SUPORTE	DIÂMETRO	EXTENSÃO TOTAL
01	ADVERTÊNCIA	03	2,00 m	0,20	01,20
02	INDICATIVA	02	2,00 m	0,20	00,80
TOTAL					02,00

QUADRO RESUMO DE PLACAS

RUA NPROFESSORA ALICE BRAGA COELHO			
FORMATO	TAMANHO (m)	QUANT.	
	0,50 x 0,50	2	
	0,50 x 0,50	1	
	0,80x0,60	2	

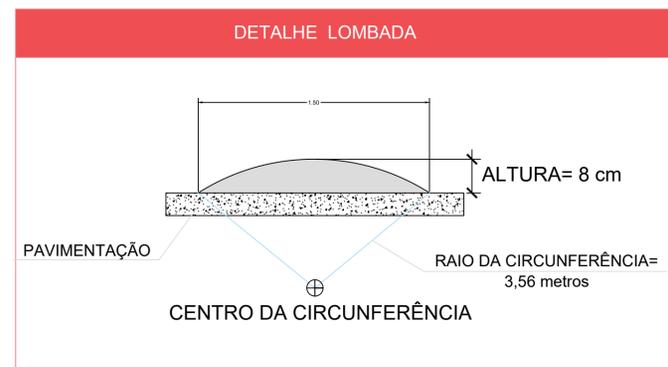

ENDEREÇO DA OBRA: RUA PROFESSORA ALICE BRAGA COELHO BARRIO: HOTEL PONTE DO MARIMBEIRO		CAMBUQUIRA - MG
PROPRIETÁRIO: PREFEITURA MUNICIPAL DE CAMBUQUIRA	CPF: 17.955.386/0001-98	
CATEGORIA DE OBRA: LOCAL		
CATEGORIA DE USO:		
SITUAÇÃO: VIDE PRANCHA 03		
ÁREA (m²):		
PAVIMENTAÇÃO 1.580,00m²		
GUIA MEIO FIO E SARJETA 500,00 metros		
ÁREA TOTAL PI REGULARIZAÇÃO DE SOLO : 1.789,53m²		
<small>AUXÍLIO DO PROJETO E RESP. TÉCN. EXERCÍCIO DOS SANTOS - 02/11/2018</small>		
DATA: MAR.22	IDENTIFICAÇÃO: PROJETO DE PAVIMENTAÇÃO	FECHA: 02/03