


ANFITEATRO E ESCOLA GEORGINA BACHA

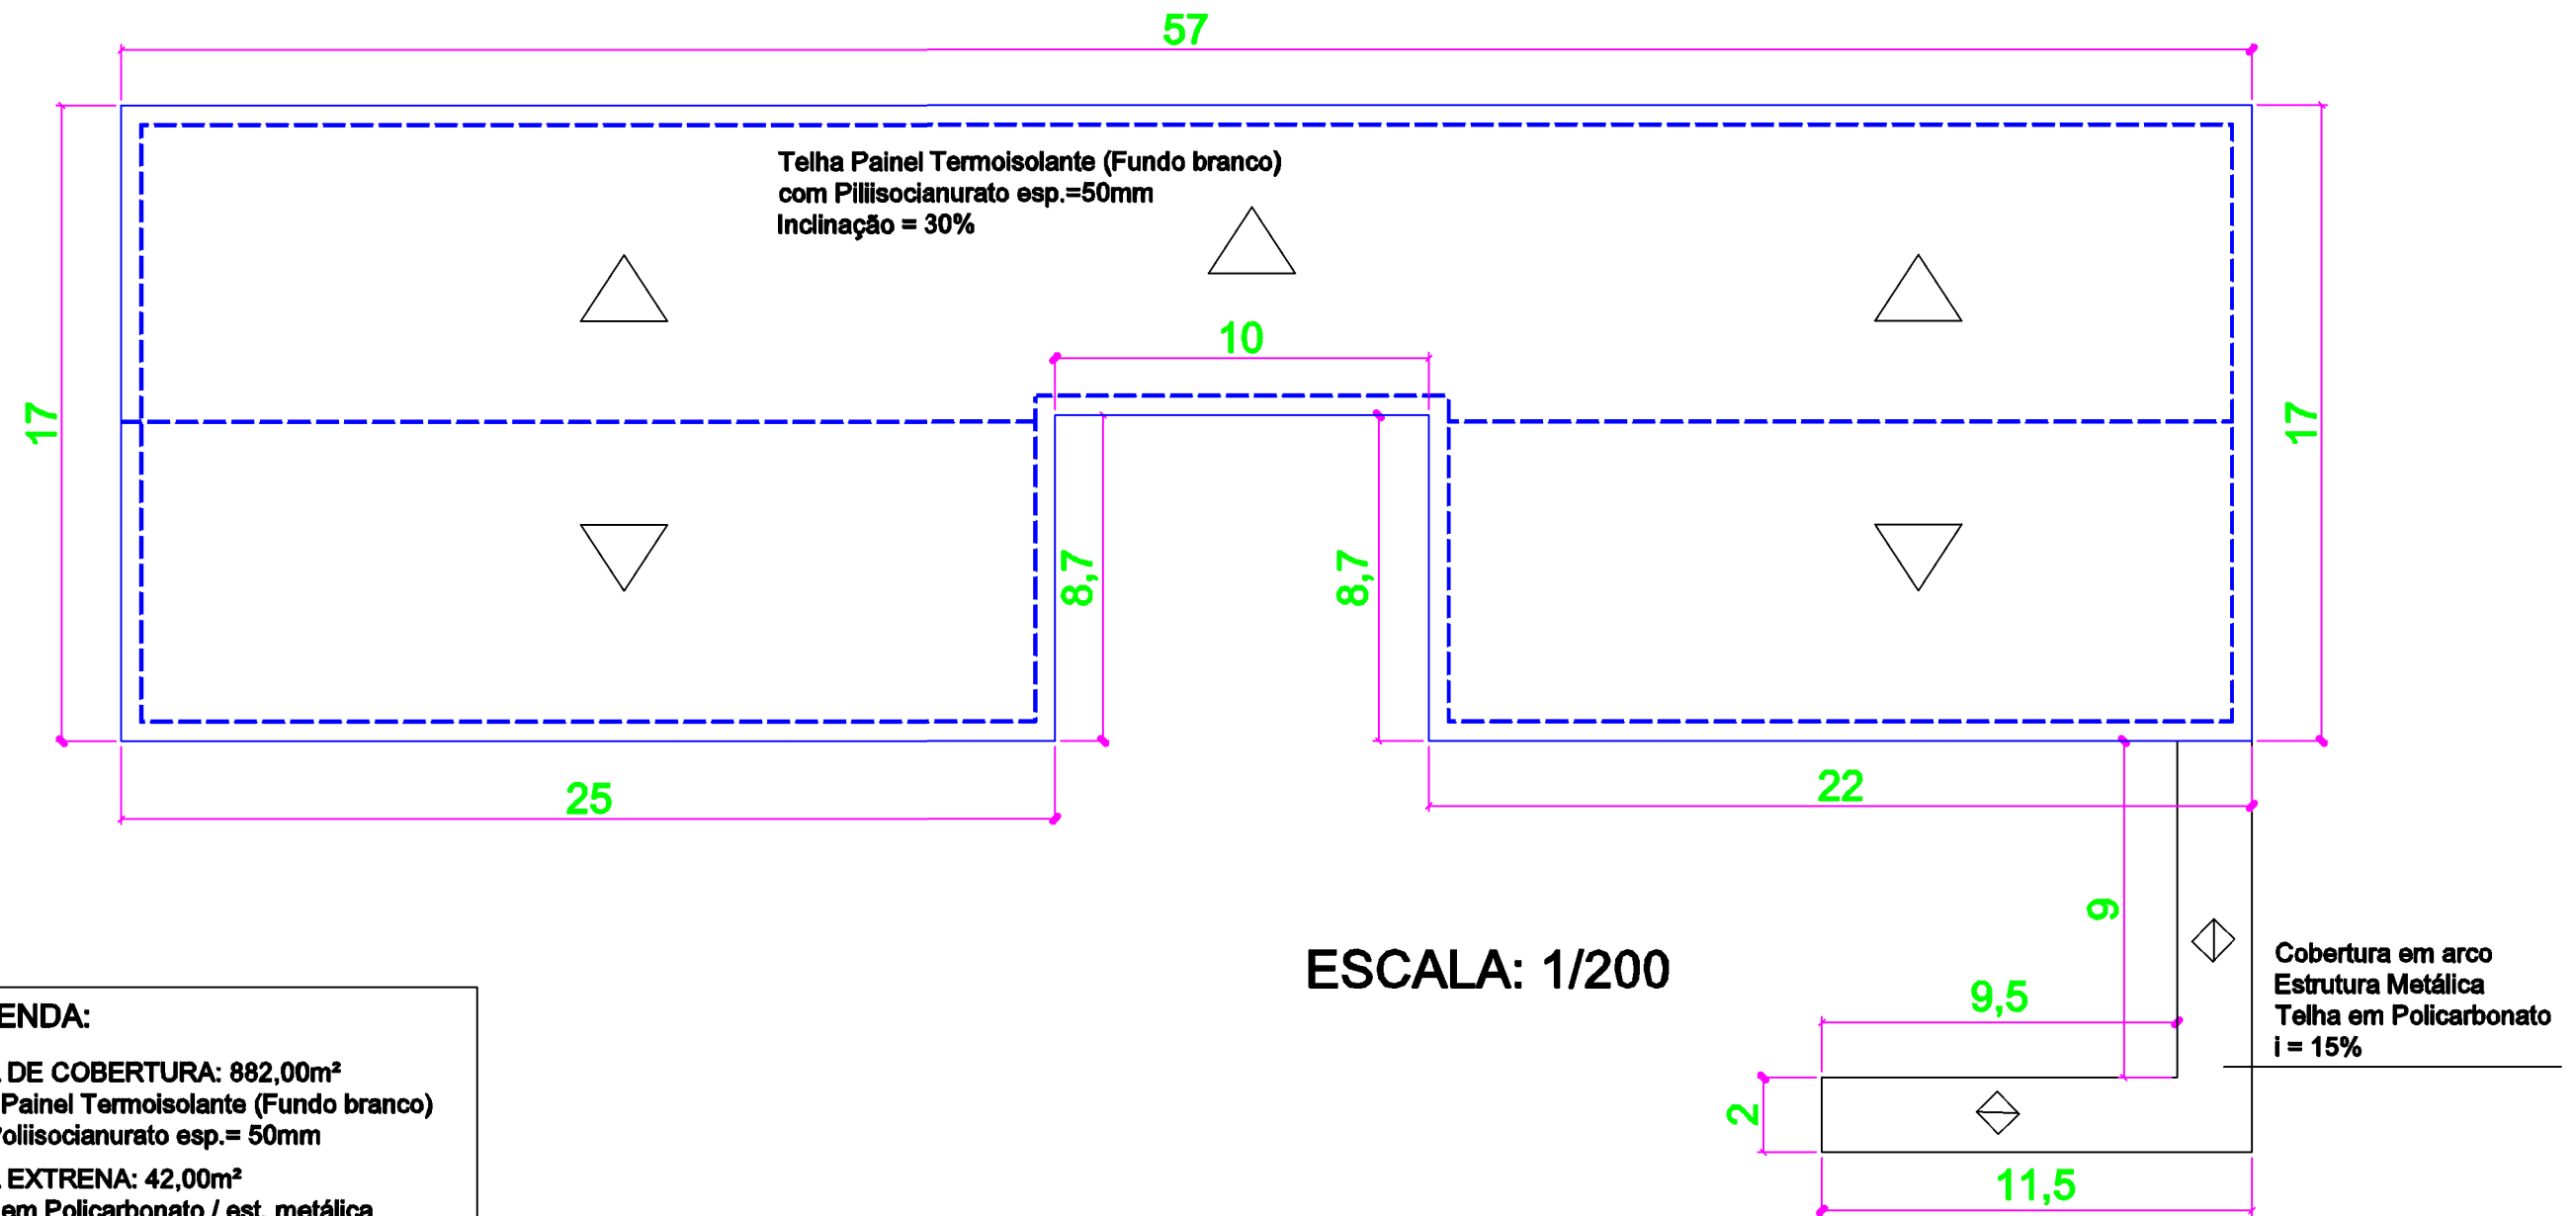

LEGENDA:

ÁREA DE COBERTURA: 882,00m²
Telha Painel Termoisolante (Fundo branco)
com Poliisocianurato esp.= 50mm
ÁREA EXTRENA: 42,00m²
Telha em Policarbonato / est. metálica

FOLHA:	PREFEITURA MUNICIPAL DE CAMBUQUIRA	
1/1	PROJETO GEOMÉTRICO	
OBRA: REFORMA DE TELHADO	DATA: 25/01/22	
ENG.º	EVERTON DOS SANTOS / CREA: 82.287/D	